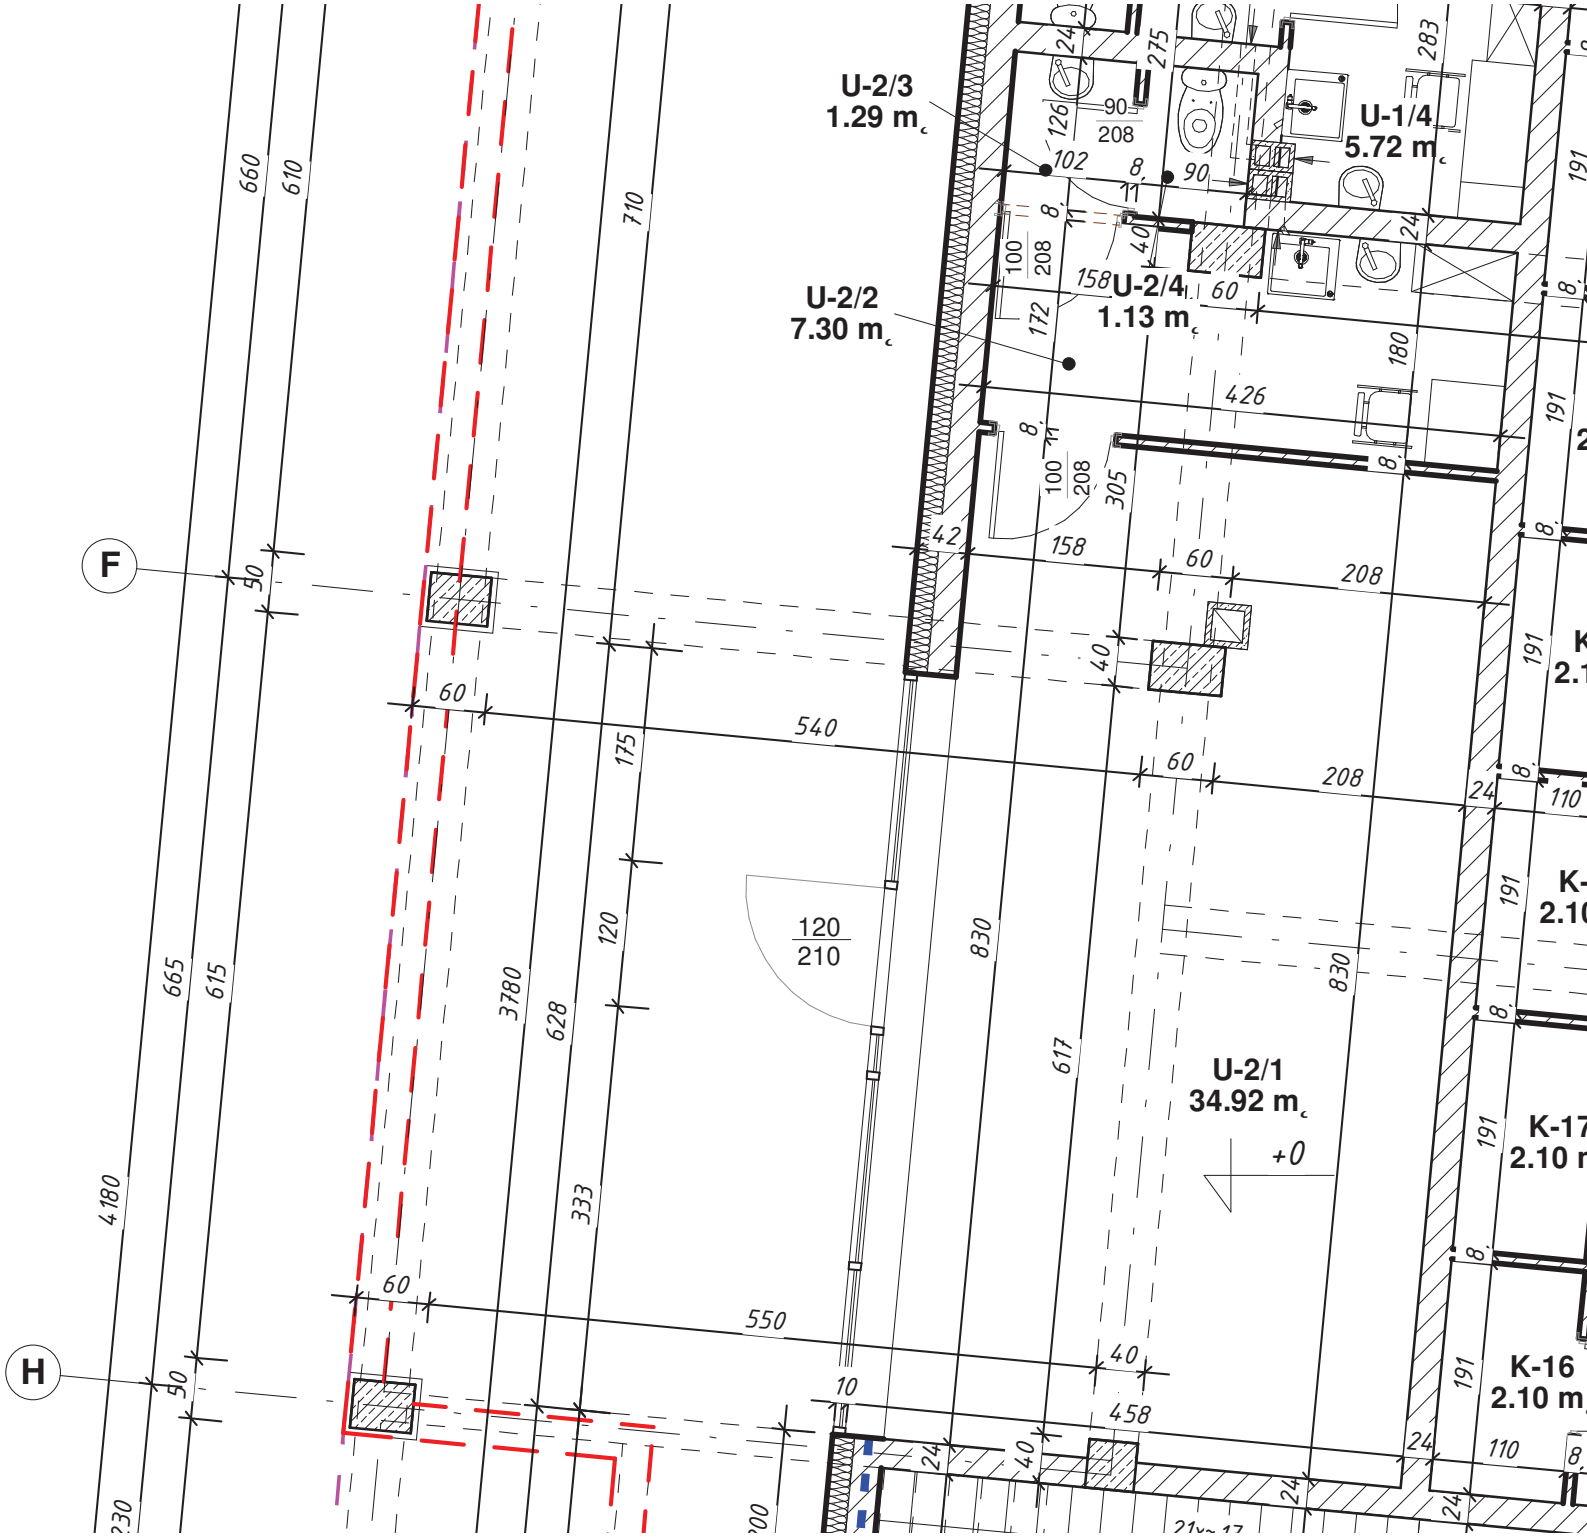
U-2/3
1.29 m
U-1/4
5.72 m
U-2/2
7.30 m
U-2/4
1.13 m
U-2/1
34.92 m
+0
F
H
K-16
2.10 m